

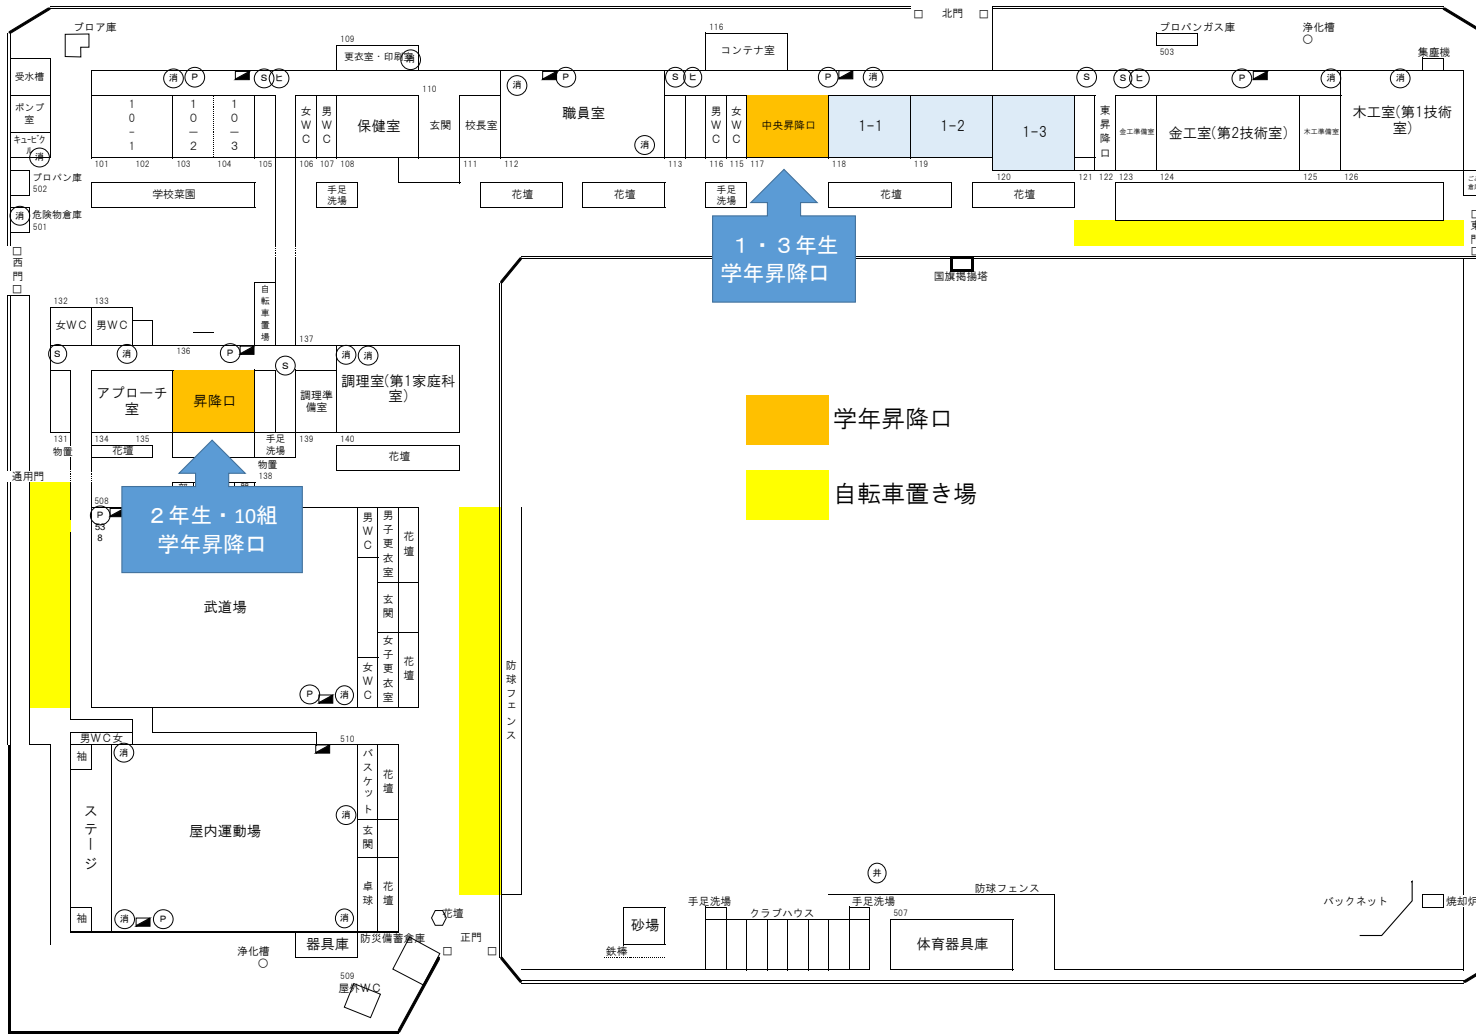


北館

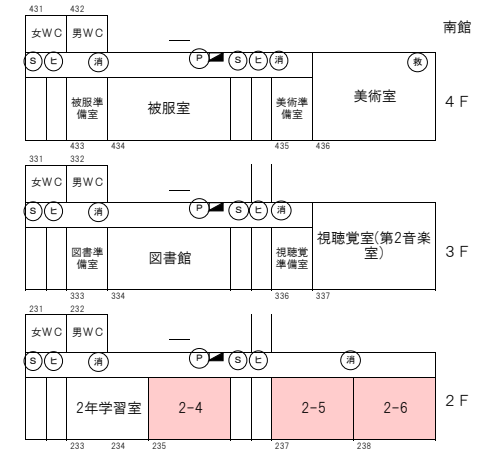

防火避難施設

井	消火井戸	1	S	防火シャッター	18
■	消火栓	20	E	非常口	15
▲	救助袋	4	P	火災報知機(発信機)	20
○	消火器	34			

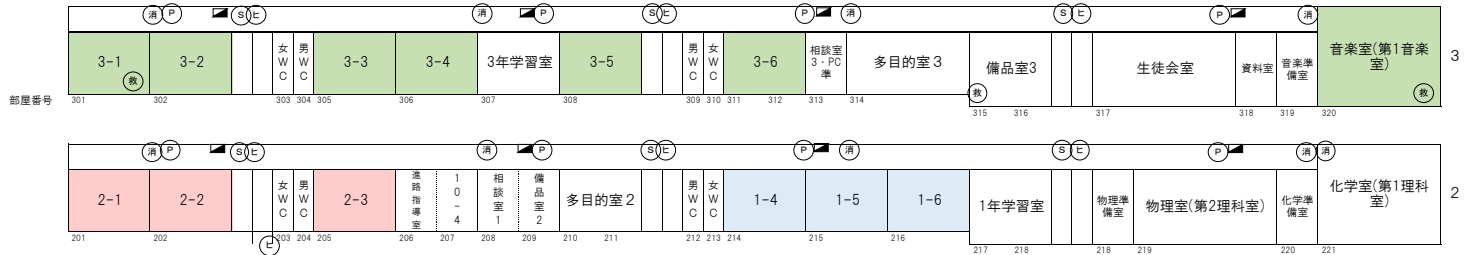